


(1) 室內空間組，需包含5種功能：

- ◎ 商務會談區：用於提供給外賓與新創公司商務洽談的小空間，需配有簡易電源裝置，屬於非開放式的，但空間是明亮的。
- ◎ 外賓接洽等候區：用於提供給外賓短暫等待新創公司接待至辦公室時的區域
- ◎ 自助咖啡吧、輕食販賣區(或無人商店販賣機)：提供給小型會議方便使用
- ◎ 樓層導覽：屬於電子看板或觸控面板，能提供樓層簡介、活動簡介
- ◎ 廊道綠化：辦公室外廊道及大廳周邊的綠化植栽

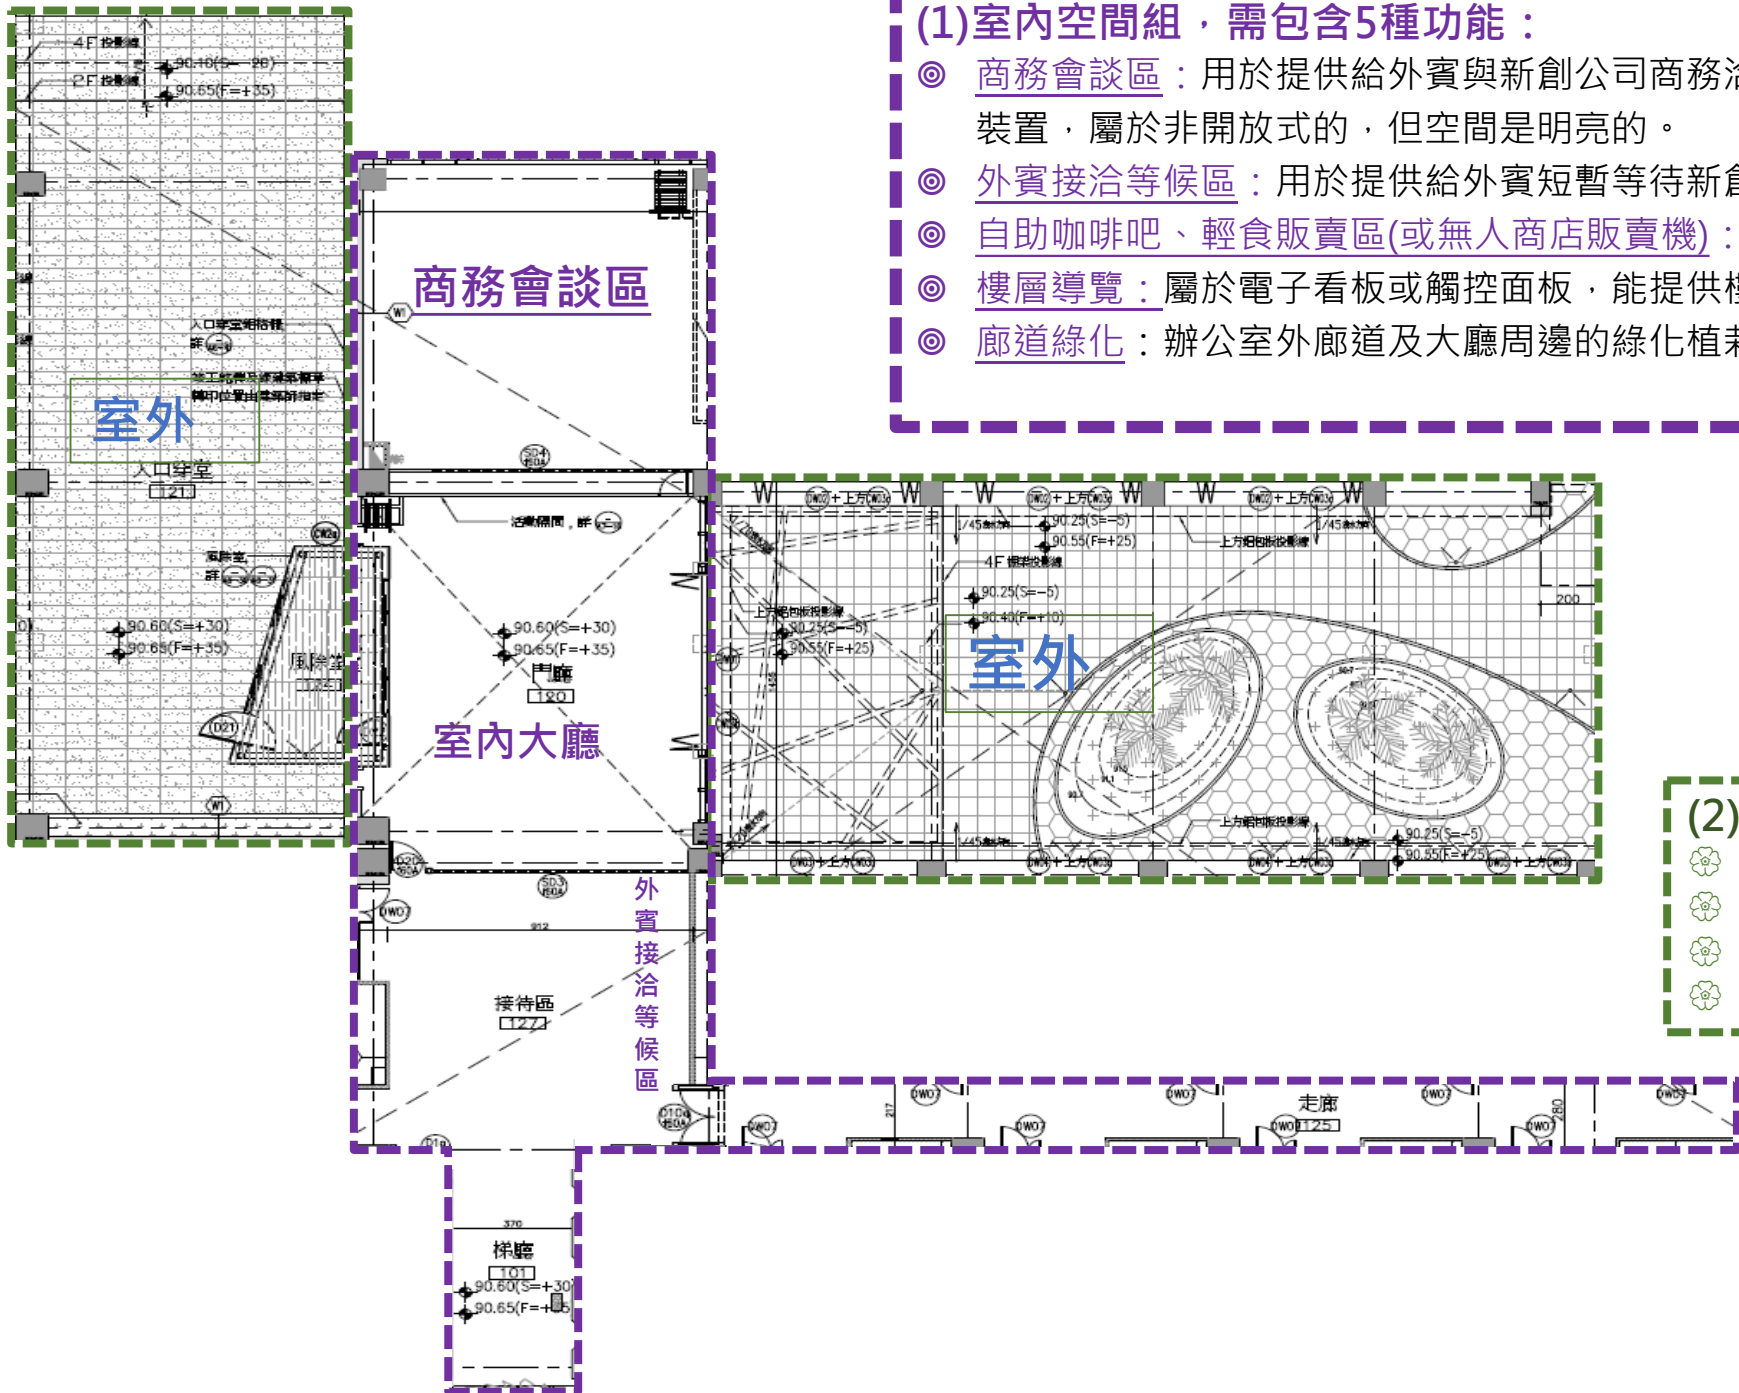

(2) 室外空間組，需包含：

- 🌿 綠化植栽
- 🎨 藝術裝置
- 🛋️ 創意佈置，
- 🌿 及與大廳景觀視覺的一致性規劃。